


# PŘÍČNÝ ŘEZ

# POHLED NA PROSKLENOU STĚNU

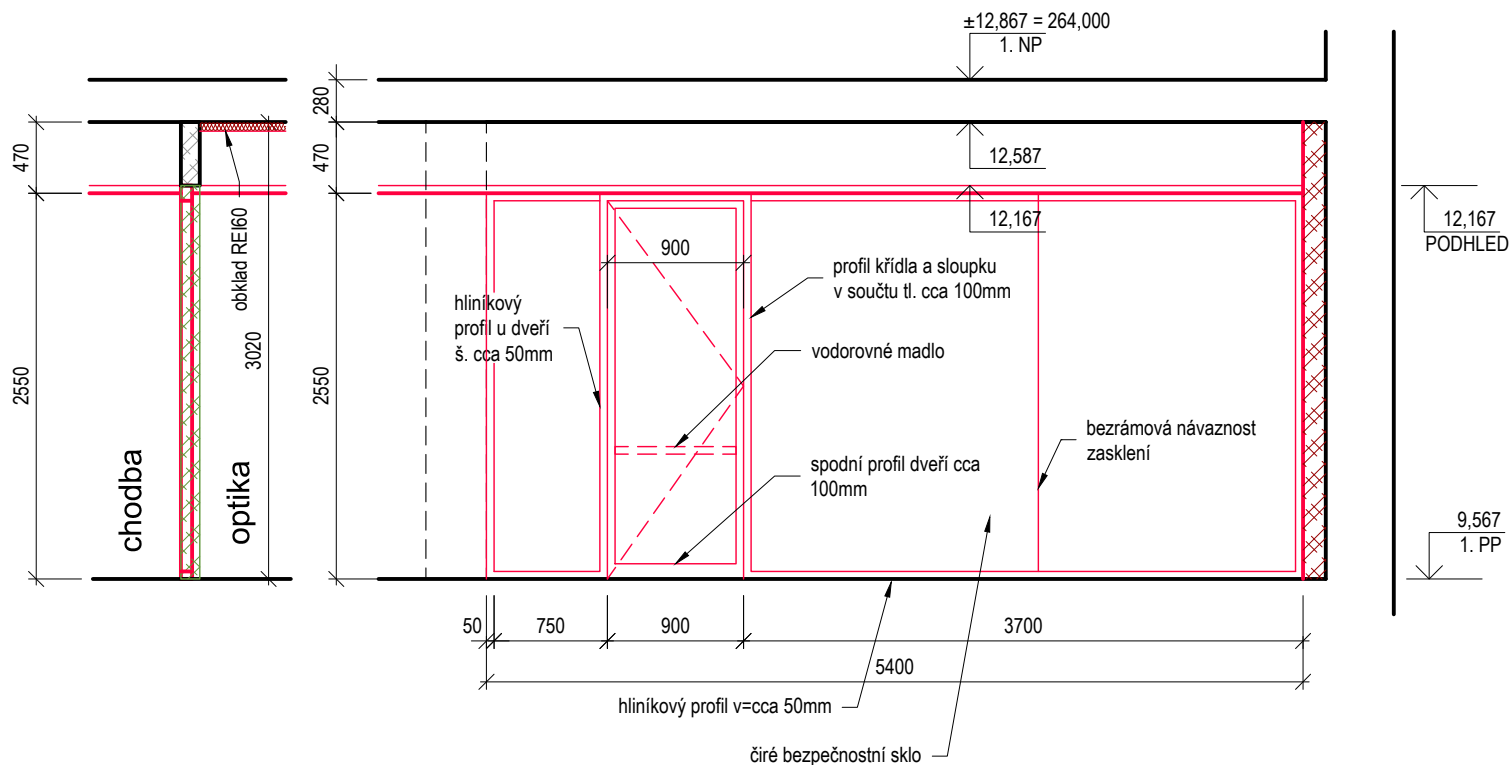

# PŮDORYS

